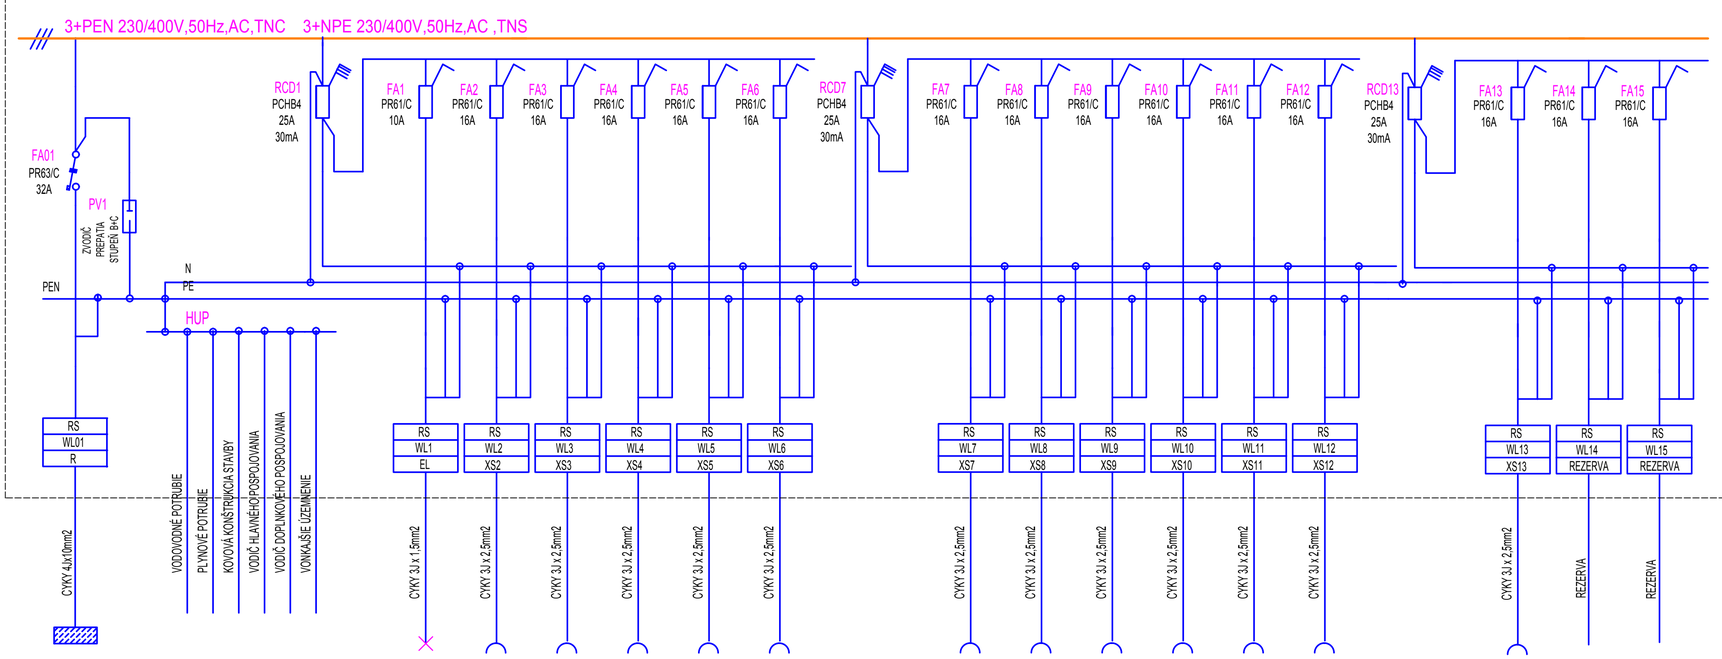

PLASTOVÁ ZAPUSTENÁ ROZVODNICA 48 MODULOV

P

TECHNICKÉ ÚDAJE

Menovité napatie	500V
Menovitá frekvencia	50Hz
Menovitý prúd	32A
Skratová odolnosť	10kA
Stupeň krytia	IP40/20
Sposob upevnenia	na stenu
Prívodné vedenie	10mm2
Uzáver dverí	podľa STN 35 9754

ZODPOVEDNÝ PROJEKTANT	VYPRACOVAL	KONTROLOVAL	ELEKTROPROJEKT
ING. STANISLAV ZDICHAVSKÝ	ING. STANISLAV ZDICHAVSKÝ	ING. STANISLAV ZDICHAVSKÝ	ING. STANISLAV ZDICHAVSKÝ
INVESTOR	OBEC JACOVCE		AUTORIZOVANÝ STAVEBNÝ INŽINIER 2380*A*5 ,A*2-3
MIESTO STAVBY	ZŠ JACOVCE		PODKALHÁRSKOU 0.373,955 01 TOPOĽČANY
ČASŤ	ELEKTRIONŠTALÁCIA	DÁTUM	06/2019
ODBORNÁ UČEBŇA POLYTECHNIKY		FORMÁT	6 X A4
		STUPEŇ	STAVEBNÉ POVOLENIE
		MIERKA	
ROZVÁDZAČ RS		ČÍSLO VÝKRESU	E3

ing. stanislav zdichavský - elektroprojekt@gmail.com telefón 0903 949083

OBSAH A FORMA TOHOTO VÝKRESU JE MAJETKOM PROJEKTANTA.KOPÍROVANIE A POUŽITIE INÉ AKO ZMLUVNE DOHODNUTÉ JE ZAKÁZANÉ

V/Š = 350 / 570 (0.20m)

Allplan 2011