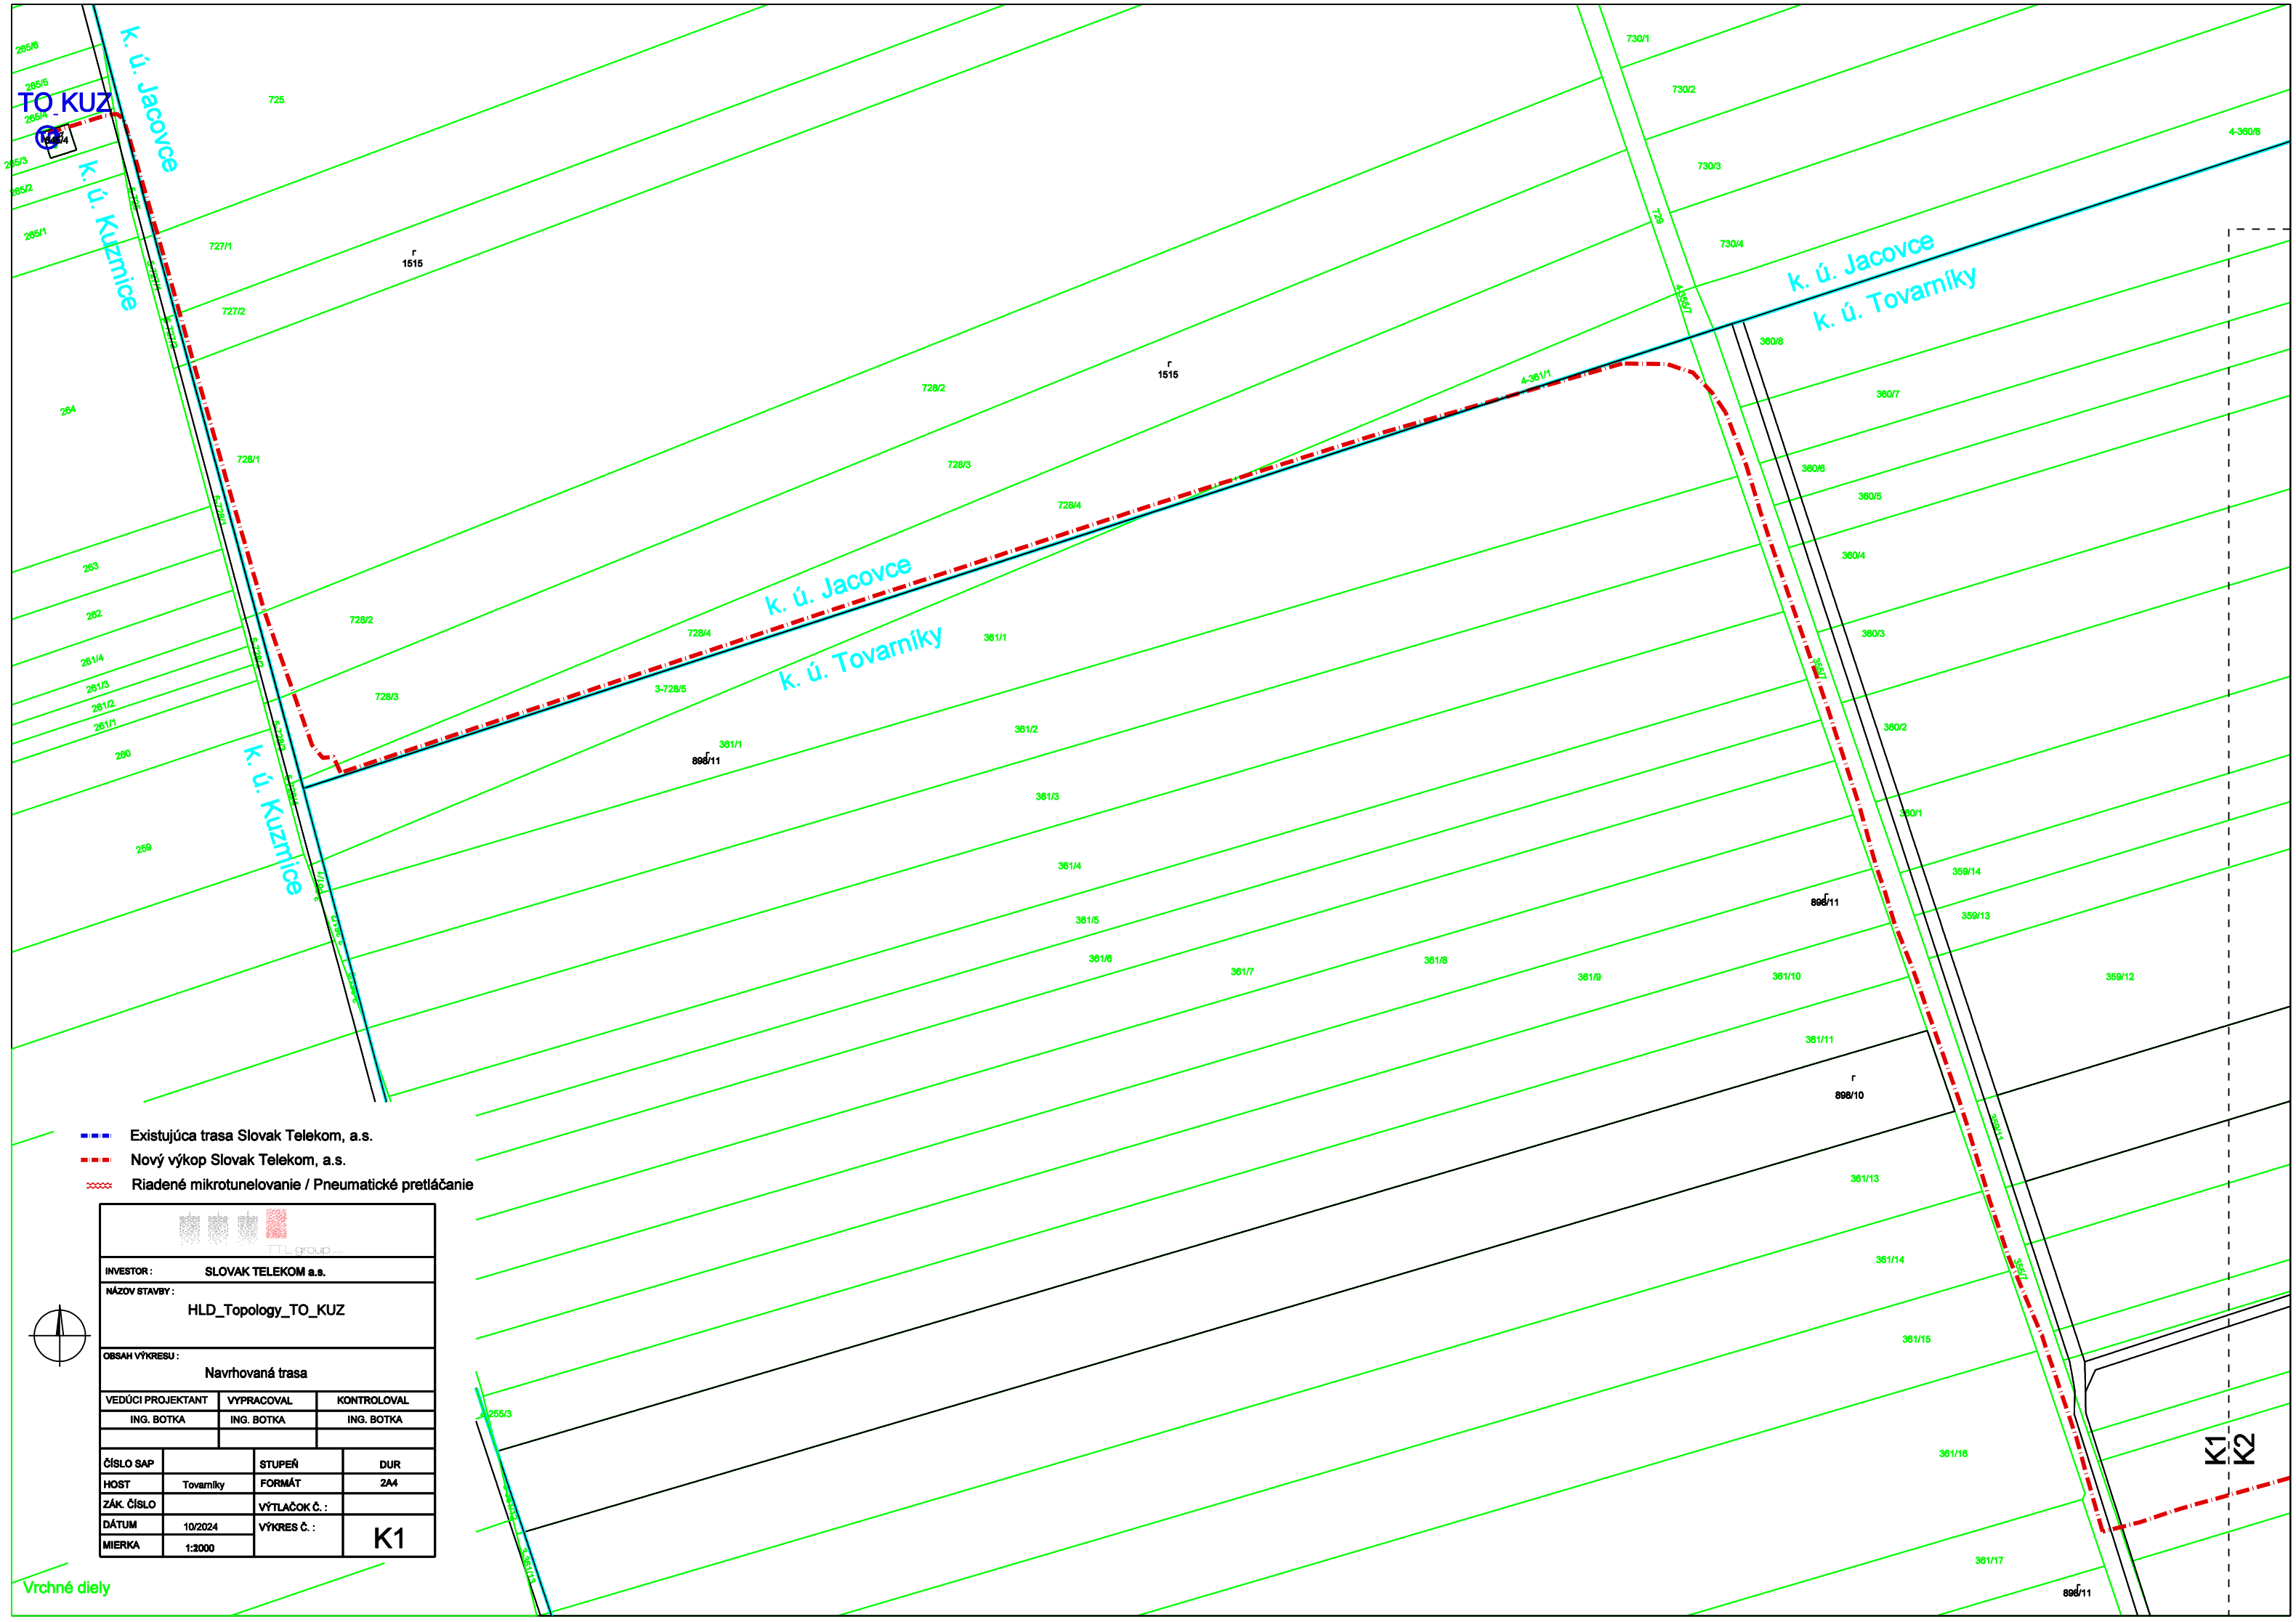
TO KUZ
k. ú. Jacovce
k. ú. Kuzmice
k. ú. Tovarníky
725
727/1
727/2
728/1
728/2
728/3
728/4
730/1
730/2
730/3
730/4
360/8
360/7
360/6
360/5
360/4
360/3
360/2
360/1
359/14
359/13
359/12
361/1
361/2
361/3
361/4
361/5
361/6
361/7
361/8
361/9
361/10
361/11
361/13
361/14
361/15
361/16
361/17
898/11
898/10
1515
4-361/1
4-360/8
3-728/5
K1
K2
Existujúca trasa Slovak Telekom, a.s.
Nový výkop Slovak Telekom, a.s.
Riadené mikrotunelovanie / Pneumatické pretláčanie
TTL group
INVESTOR : SLOVAK TELEKOM a.s.
NÁZOV STAVBY : HLD_Topology_TO_KUZ
OBSAH VÝKRESU : Navrhovaná trasa
VEDÚCI PROJEKTANT | VYPRACOVAL | KONTROLOVAL
ING. BOTKA | ING. BOTKA | ING. BOTKA
ČÍSLO SAP | STUPEŇ | DUR
HOST | Tovarníky | FORMÁT | 2A4
ZÁK. ČÍSLO | VÝTLAČOK Č. :
DÁTUM | 10/2024 | VÝKRES Č. : | K1
MIERKA | 1:2000
Vrchné diely