


ÚPN OBCE JACOVCE

ARCHITEKTONICKÝ ATELIÉR

neutra

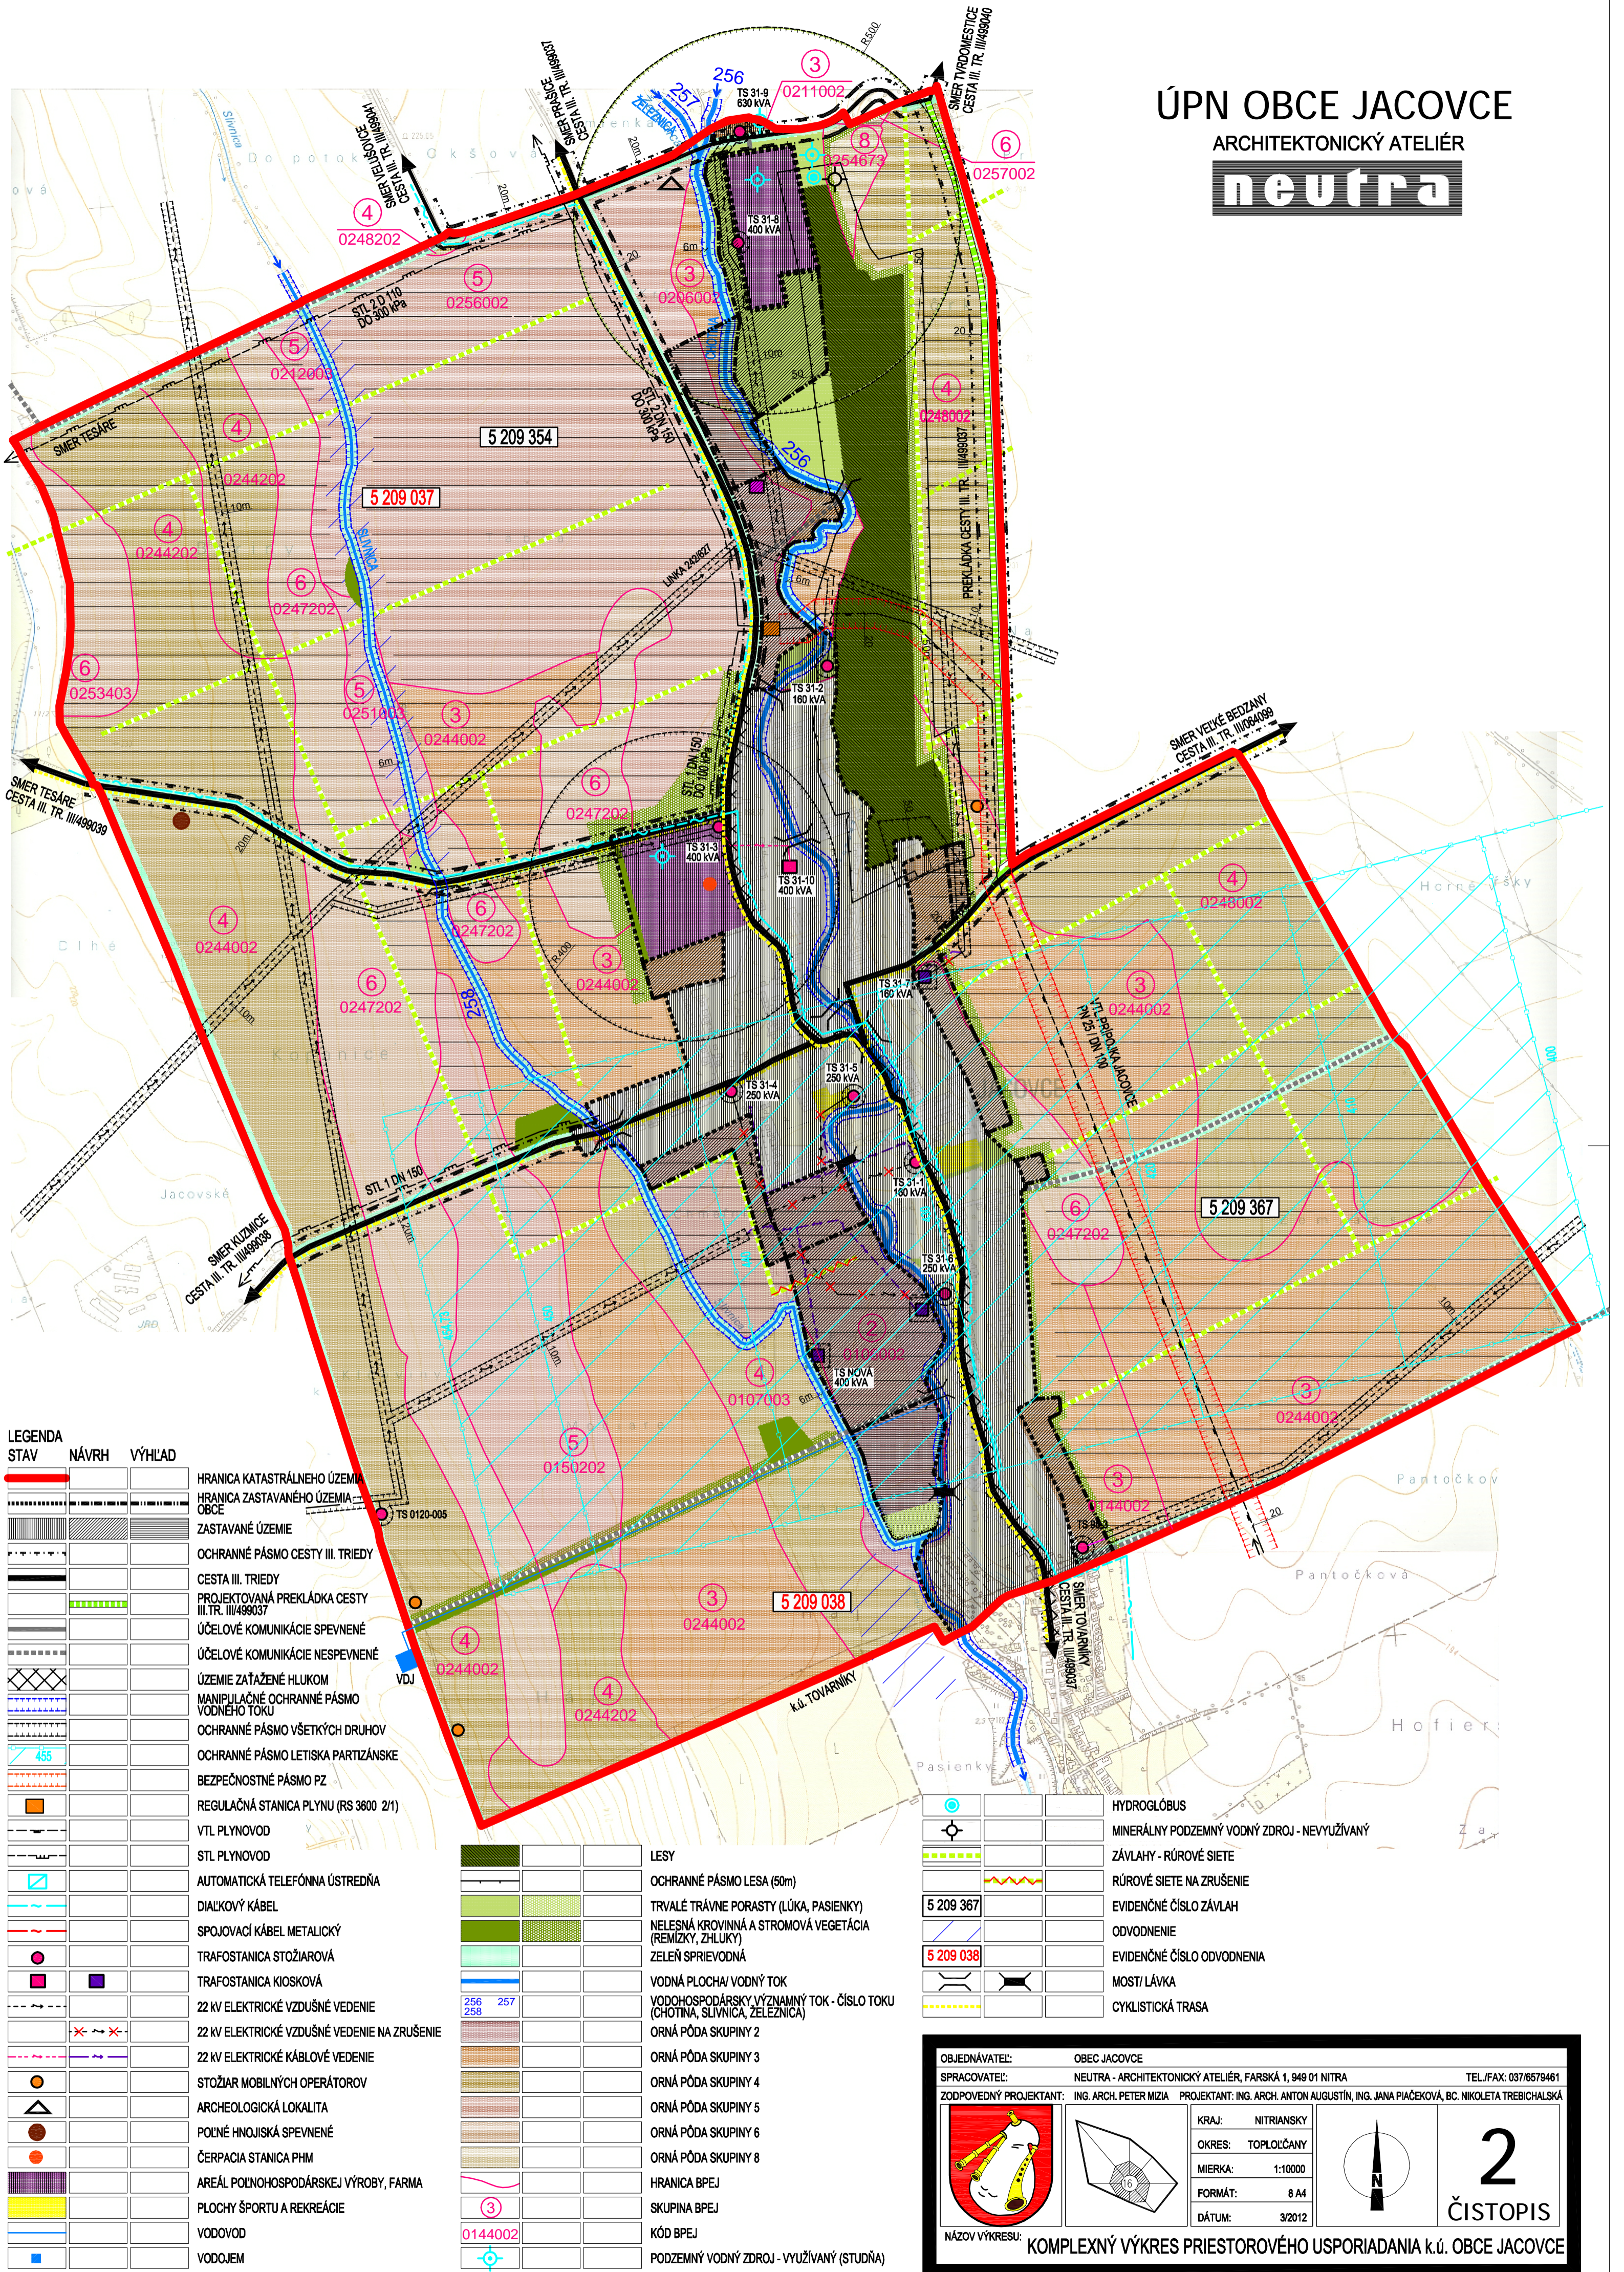

LEGENDA

STAV NÁVRH VÝHLAD

	HRANICA KATASTRÁLNEHO ÚZEMIA
	HRANICA ZASTAVANÉHO ÚZEMIA OBCE
	ZASTAVANÉ ÚZEMIE
	OCHRANNÉ PÁSMO CESTY III. TRIEDY
	CESTA III. TRIEDY
	PROJEKTOVANÁ PREKLÁDKA CESTY III. TR. III/499037
	ÚČELOVÉ KOMUNIKÁCIE SPEVNEŇE
	ÚČELOVÉ KOMUNIKÁCIE NESPEVNEŇE
	ÚZEMIE ZAŤAŽENÉ HLUKOM
	MANIPULAČNÉ OCHRANNÉ PÁSMO VODNÉHO TOKU
	OCHRANNÉ PÁSMO VŠETKÝCH DRUHOV
	OCHRANNÉ PÁSMO LETISKA PARTIZÁNSKE
	BEZPEČNOSTNÉ PÁSMO PZ
	REGULAČNÁ STANICA PLYNU (RS 3600 2/1)
	VTL PLYNOVOD
	STL PLYNOVOD
	AUTOMATICKÁ TELEFÓNNA ÚSTREDŇA
	DIAĽKOVÝ KÁBEL
	SPOJOVACÍ KÁBEL METALICKÝ
	TRAFOSTANICA STOŽIAROVÁ
	TRAFOSTANICA KIOSKOVÁ
	22 KV ELEKTRICKÉ VZDUŠNÉ VEDENIE
	22 KV ELEKTRICKÉ VZDUŠNÉ VEDENIE NA ZRUŠENIE
	22 KV ELEKTRICKÉ KÁBLOVÉ VEDENIE
	STOŽIAR MOBILNÝCH OPERÁTOROV
	ARCHEOLOGICKÁ LOKALITA
	POLNÉ HNOJISKÁ SPEVNEŇE
	ČERPACIA STANICA PHM
	AREÁL POĽNOHOSPODÁRSKEJ VÝROBY, FARMA
	PLOCHY ŠPORTU A REKREÁCIE
	VODOVOD
	VODOJEM

	LESY
	OCHRANNÉ PÁSMO LESA (50m)
	TRVALÉ TRÁVNE PORASTY (LÚKA, PASIENKY)
	NELESNÁ KROVINNÁ A STROMOVÁ VEGETÁCIA (REMÍZKY, ZHLUKY)
	ZELEŇ SPRIEVODNÁ
	VODNÁ PLOCHA / VODNÝ TOK
	VODOHOSPODÁRSKY VÝZNAMNÝ TOK - ČÍSLO TOKU (CHOTINA, SLIVNICA, ZELEZNICA)
	ORNÁ PÓDA SKUPINY 2
	ORNÁ PÓDA SKUPINY 3
	ORNÁ PÓDA SKUPINY 4
	ORNÁ PÓDA SKUPINY 5
	ORNÁ PÓDA SKUPINY 6
	ORNÁ PÓDA SKUPINY 8
	HRANICA BPEJ
	SKUPINA BPEJ
	KÓD BPEJ
	PODZEMNÝ VODNÝ ZDROJ - VYUŽÍVANÝ (STUĐŇA)

	HYDROGLÓBUS
	MINERÁLNY PODZEMNÝ VODNÝ ZDROJ - NEVUŽÍVANÝ
	ZÁVLAHY - RÚROVÉ SIETE
	RÚROVÉ SIETE NA ZRUŠENIE
	EVIDENČNÉ ČÍSLO ZÁVLAH
	ODVODNENIE
	EVIDENČNÉ ČÍSLO ODVODNENIA
	MOSTI / LÁVKA
	CYKLISTICKÁ TRASA

OBJEDNÁVATEĽ:	OBEC JACOVCE	TEL./FAX: 037/6579461
SPRACOVÁTEĽ:	NEUTRA - ARCHITEKTONICKÝ ATELIÉR, FARSKÁ 1, 949 01 NITRA	
ZODPOVEDNÝ PROJEKTANT:	ING. ARCH. PETER MIZIA	PROJEKTANT: ING. ARCH. ANTON AUGUSTÍN, ING. JANA PIAČEKOVÁ, BC. NIKOLETA TREBICHALSKÁ

NÁZOV VÝKRESU: **KOMPLEXNÝ VÝKRES PRIESTOROVÉHO USPORIADANIA K.Ú. OBCE JACOVCE**

2
ČISTOPIS

KRAJ: NITRIANSKY
OKRES: TOPOĽČANY
MIERKA: 1:10000
FORMÁT: 8 A4
DÁTUM: 3/2012