

I. A	I. B	I. C	I. D	I. D1	I. E	I. E1	I. F	I. F1	I. G	I. H	I. I	I. J	I. K	I. K1	II. L	II. M
2	2	2	2	0	2	3	2	2	2	2	2	2	2	2	2	2
0,11	0,12	0,15	0,07	0	0,07	0	0,14	0	0,05	0,10	0,06	0,03	0,10	0	0,11	0,12
0,12	0,14	0,15	0,08	0	0,11	0,19	0,20	0,16	0,07	0,15	0,15	0,08	0,20	0,16	0,12	0,13
0,19	0,20	0,25	0,10	0	0,08	0	0,19	0	0,06	0,14	0,06	0,03	0,15	0	0,15	0,16
0,24	0,28	0,30	0,16	0	0,22	0,57	0,40	0,32	0,14	0,30	0,30	0,16	0,40	0,36	0,24	0,26
68 451	86 462	28 330	48 161	3 675	96 367	23 423	95 155	23 870	55 579	54 602	35 885	35 928	40 265	33 719	77 258	38 171

- ETAPIZÁCIA
 - OZNAČENIE ÚPC (ÚZEMNO-PRIESTOROVÝ CELOK)
 - DOPORUČENÁ PODLAŽNOSŤ
 - SÚČASNÝ KOEFICIENT ZASTAVANIA ÚZEMIA
 - NAVRHOVANÝ KOEFICIENT ZASTAVANIA ÚZEMIA
 - SÚČASNÝ INDEX PODLAŽNÝ PLOCH
 - NAVRHOVANÝ INDEX PODLAŽNÝ PLOCH
 - PLOCHA ÚPC
 - AKTIVITY PRIPUŠTENÉ V DANEJ LOKALITE


I. N	I. N1	III. N2	II. O	I. P	I. P1	I. Q	I. R	I. R1	III. R2	I. S	I. T	I. T1	II. U	II. V	I. Y	I. Z	III. Z2
2	2	-	2	2	-	2	2	2+	-	-	2	2	1	2	2	2	-
0,10	0	-	0,15	0,12	0	0,07	0,08	0	-	0,15	0,19	0	0,05	0	0	0	-
0,13	0,15	-	0,17	0,13	0	0,09	0,16	0,30	-	0,18	0,35	0,35	0,05	0,08	0,20	0,16	-
0,13	0	-	-	-	0	-	-	-	-	-	0,19	0	0,05	0	0	0	-
0,26	0,30	-	0,34	0,26	0	0,18	0,32	0,60	-	0,27	0,40	0,40	0,05	0,16	0,40	0,32	-
66 213	22 748	8 719	61 815	79 690	324 250	49441	19 131	71 354	51 232	89 003	63 050	82 620	4 506	21 239	21 941	149 444	45 585

- ETAPIZÁCIA
 - OZNAČENIE ÚPC (ÚZEMNO-PRIESTOROVÝ CELOK)
 - DOPORUČENÁ PODLAŽNOSŤ
 - SÚČASNÝ KOEFICIENT ZASTAVANIA ÚZEMIA
 - NAVRHOVANÝ KOEFICIENT ZASTAVANIA ÚZEMIA
 - SÚČASNÝ INDEX PODLAŽNÝ PLOCH
 - NAVRHOVANÝ INDEX PODLAŽNÝ PLOCH
 - PLOCHA ÚPC
 - AKTIVITY PRIPUŠTENÉ V DANEJ LOKALITE

ÚPN OBCE JACOVCE

ARCHITEKTONICKÝ ATELIÉR

neutra

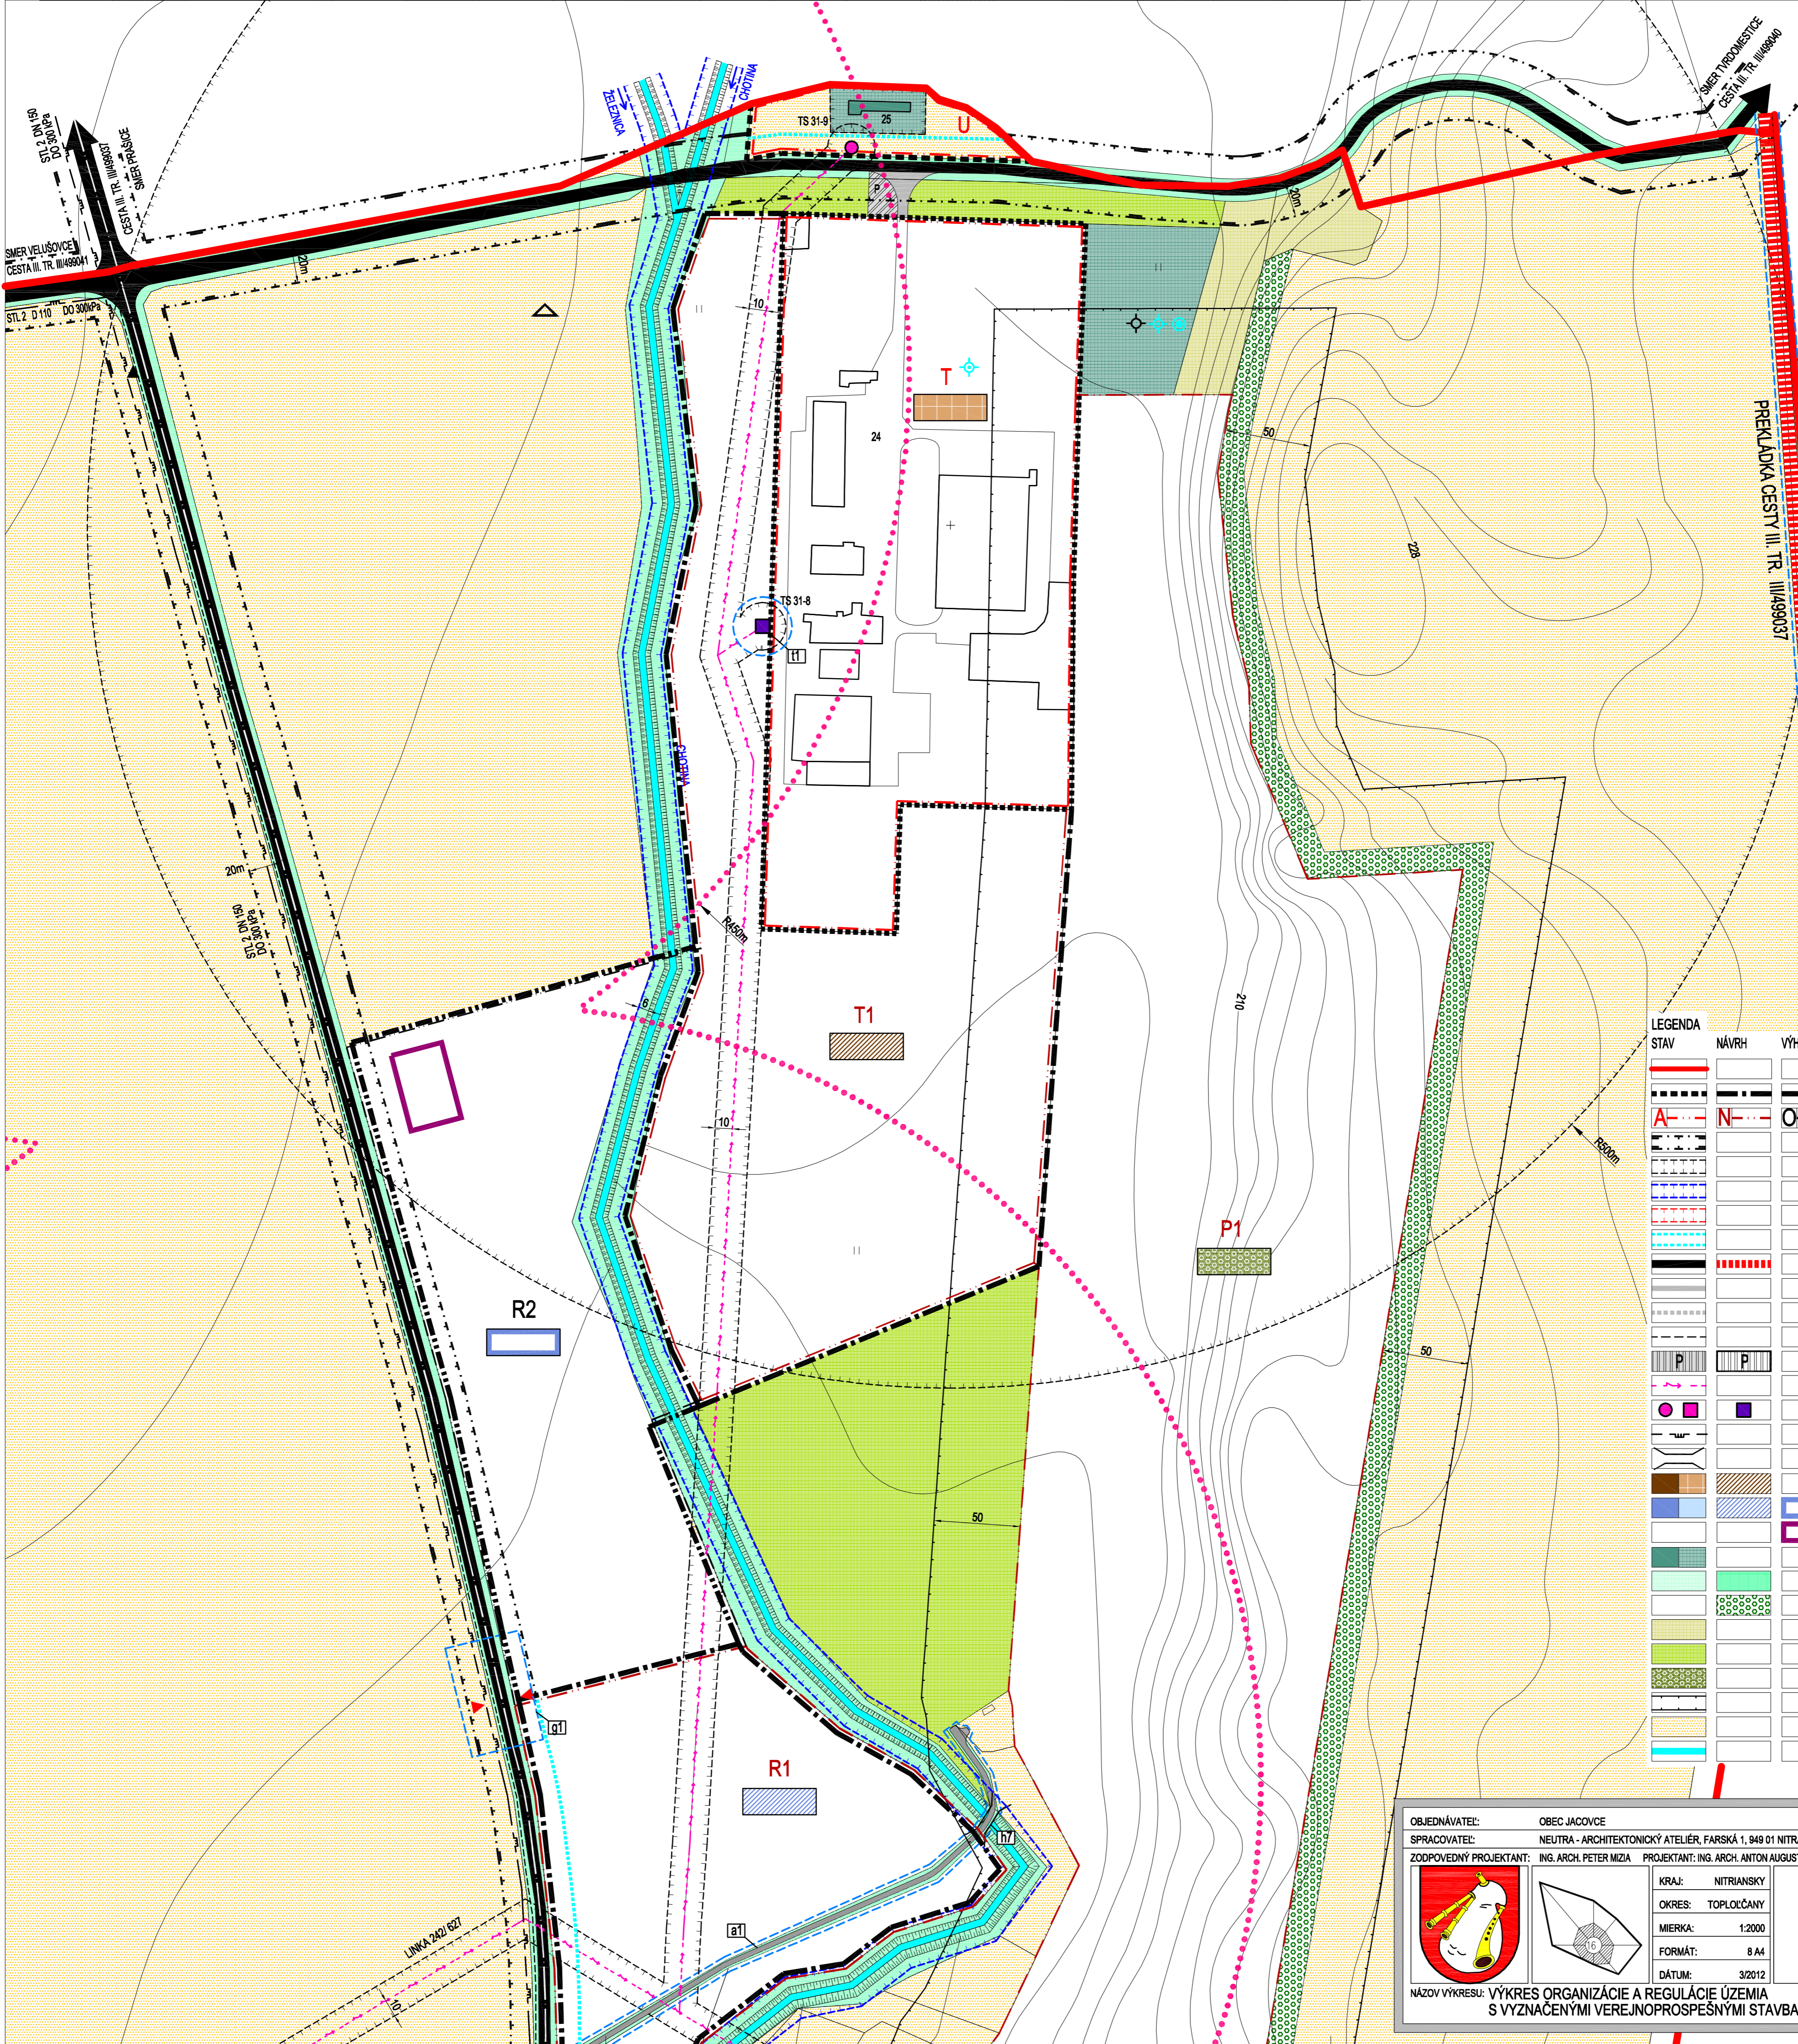

- ARCHEOLOGICKÁ LOKALITA
 - VODNÝ ZDROJ
 - HYDROGLÓBUS
 - PRAMEŇ MINERÁLNYCH VÔD - NEVYUŽÍVANÝ
 - AUTOBUSOVÉ ZASTÁVKY
 - DOCHÁZKOVÁ VZDIALENOSŤ
 - STAVEBNÁ ČARA
 - OCHRANENIE VEREJNOPROSPESNEJ STAVBY
- 24 VÝROBA KŮRNÝCH ZMESÍ - JACOVCE HÓRKA
 25 ZÁVLAHOVÁ ČERPAČIA STANICA E.16 PRAŠICE

STAV	NÁVRH	VÝHLAD	LEGENDA
			HRANICA KATASTRÁLNEHO ÚZEMIA OBCE
			HRANICA ZASTAVANÉHO ÚZEMIA OBCE
			OZNAČENIE ÚZEMNO-PRIESTOROVÉHO CELKU
			HRANICA ÚZEMNO-PRIESTOROVÉHO CELKU
			OCHRANNÉ PÁSMO CEST III. TRIEDY
			OCHRANNÉ PÁSMA VŠETKÝCH DRUHOV
			OCHRANNÉ PÁSMA VODNÉHO TOKU
			BEZPEČNOSTNÉ PÁSMA VTL PLYNOVODU
			HLUKOVÉ PÁSMO 60 dB
			CESTY III. TRIEDY
			ÚČELOVÉ KOMUNIKÁCIE SPEVNEJ
			ÚČELOVÉ KOMUNIKÁCIE NESPEVNEJ
			RIGOLY
			PLOCHY STATICKEJ AUTOBIOLEVOJ DOPRAVY
			22 kV VZDUŠNÉ ELEKTRICKE VEDENIE
			TRAFOSTANICA STOŽAROVÁ KIOSKOVÁ
			STL PLYNOVOD
			MOST, LÁVKA
			PLOCHY A OBJEKTY S FUNKCIOU PODNÍHOŠPODÁRSKEJ VÝROBY
			PLOCHY A OBJEKTY S FUNKCIOU VÝROBY A PRÁKOVANIA
			ZBERNÝ DVOR DRUHOTNÝCH SUROVÍN
			KOMPOSTÁREN
			POZEMKY A OBJEKTY S FUNKCIOU TECHNOCIEK INFRAŠTRUKTURY
			SPRÍEVODNÁ ZELEN
			OCHRANNÁ BARIÉROVÁ ZELEŇ
			NELESNÁ DREVNÁ VEGETÁCIA
			LÚKY, PASIENKY
			LESY
			OCHRANNÉ PÁSMA LEŠA 50m
			ORNÁ PŮDA
			VODNÝ TOK

OBJEDNÁVATEL: OBEC JACOVCE
 SPRACOVÁTEĽ: NEUTRA - ARCHITEKTONICKÝ ATELIÉR, FARSKÁ 1, 949 01 NITRA
 ZODPOVEDNÝ PROJEKTANT: ING. ARCH. PETER MIZA
 PROJEKTANT: ING. ARCH. ANTON AUGUSTÍN, ING. JANA PIAČEKOVÁ, BC. NIKOLETA TREBICHÁLSKÁ

KRAJ: NITRIANSKY
 OKRES: TOPLIČANSKY
 MIERKA: 1:2000
 FORMÁT: 8 A4
 DÁTUM: 3/2012

NÁZOV VÝKRESU: VÝKRES ORGANIZÁCIE A REGULÁCIE ÚZEMIA S VYZNAČENÍMI VEREJNOPROSPESNÝMI STAVBAMI - MREŽA

TEL. FAX: 037/6579461
 6b
 ČISTOPIS